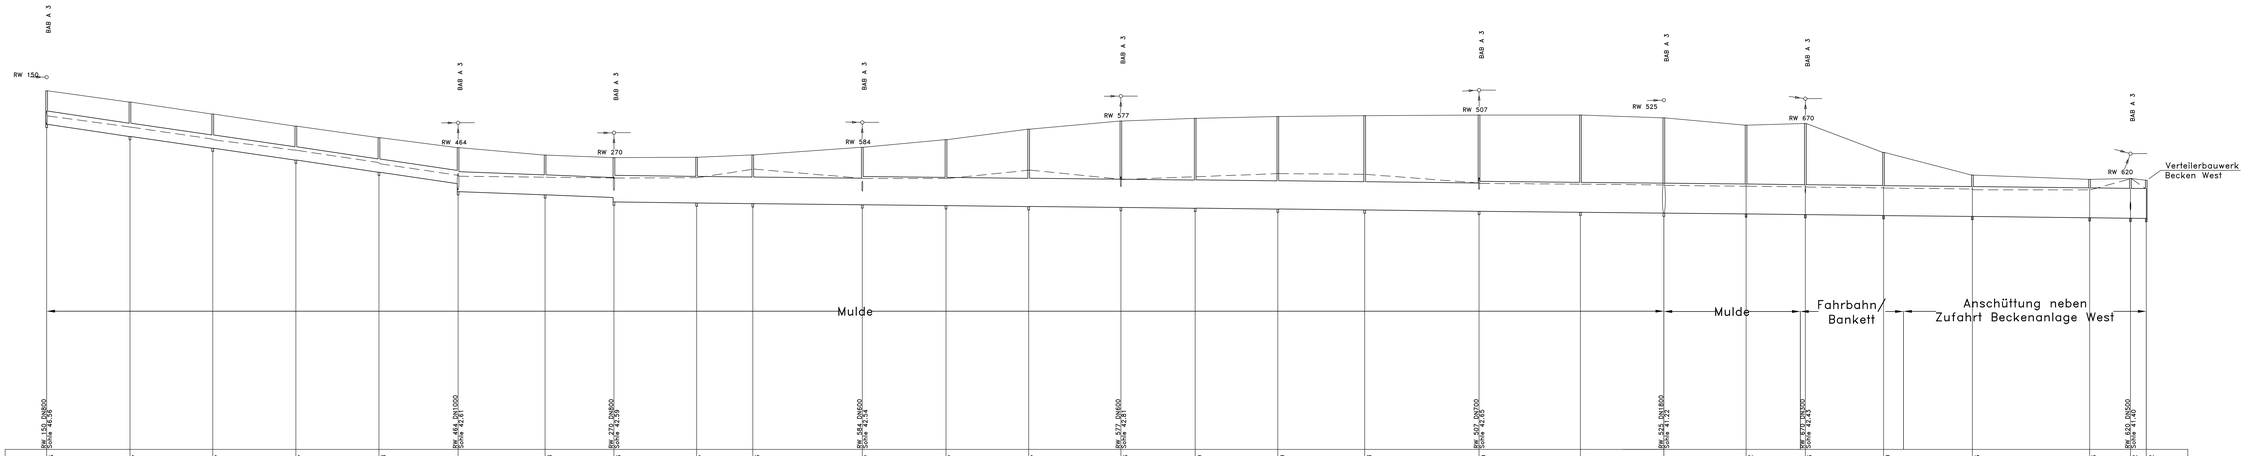

27.00 m+NN

Schachtnummer / Station		RW 155 150+658	RW 160 150+757	RW 165 150+857	RW 170 150+957	RW 175 151+058	RW 180 151+561	RW 185 151+508	RW 190 151+466	RW 320 138+417	RW 325 138+383	RW 330 138+317	RW 335 138+267	RW 340 138+217	RW 345 138+165	RW 350 138+119	RW 355 138+070	RW 360 138+018	RW 520 137+950	RW 525 137+891	RW 530 137+864	RW 535 137+892	RW 540 137+756	RW 545 137+710	RW 550 137+656	RW 625 137+586	RW 630 137+552	RW 635 137+552	
Haltungsbezeichnung		RW 155	RW 160	RW 165	RW 170	RW 175	RW 180	RW 185	RW 190	RW 320	RW 325	RW 330	RW 335	RW 340	RW 345	RW 350	RW 355	RW 360	RW 520	RW 525	RW 530	RW 535	RW 540	RW 545	RW 550	RW 625	RW 635		
Straße		BAB A 3																						BAB A 3					
Schachtabstand	m	50.11	49.84	49.99	49.99	47.62	52.36	41.42	49.77	33.78	65.90	50.37	49.75	55.46	44.70	49.74	52.27	68.80	61.02	50.20	49.46	35.66	47.06	53.44	70.58	24.56	9.50		
Gesamtlänge	m	247.55					93.78			148.45					371.09				111.22		290.25								
Nennweite	mm	800 SB					1200 SB			1600 SB					1700 SB				1800 SB		1800 SB								
Sohlgefälle	0/00	14.93	14.59	14.55	14.96	14.91	3.71	3.94	1.24	1.22	1.08	1.01	1.05	0.95	1.15	1.05	1.17	1.05	1.16	1.02	1.03	1.15	1.12	1.12	1.18	1.33	1.20		
Q,teil	l/s	1275.95	1274.34	1271.96	1287.14	1278.46	2368.45	2298.52	2771.85	2835.24	2375.23	2512.25	2577.95	2632.55	2876.33	2960.27	3000.66	3017.65	3564.18	3694.45	3879.19	3977.29	4112.54						
Q,voll	l/s	1742.34	1722.54	1719.93	1744.09	1741.34	2506.17	2581.24	3068.55	3038.70	2855.54	3242.81	3296.76	3141.56	3457.34	3296.69	3488.00	3505.71	4036.49	3772.07	3799.39	4016.34	3953.53	3968.56	4057.67	4311.15			
v,voll	m/s	3.47	3.43	3.42	3.47	3.47	2.22	2.28	1.53	1.51	1.42	1.43	1.45	1.38	1.52	1.45	1.54	1.46	1.59	1.48	1.49	1.58	1.55	1.56	1.60	1.70	1.61		
Geländehöhe	m + NN	45.58	47.80	47.18	46.45	45.78	45.16	44.71	44.56	44.58	44.72	45.18	45.65	45.27	44.77	44.83	44.24	43.68	43.12	43.12	44.85	44.51	44.61	44.87	44.61	43.25	43.30	43.30	
Kanaltiefe	m	2.92	3.27	3.06	3.04	2.68	3.17	3.39	3.08	2.73	2.83	2.46	2.88	2.63	3.20	3.41	3.57	3.67	3.78	3.88	3.73	3.34	3.48	3.79	3.49	2.31	2.28	2.30	
Sohlhöhe	m + NN	42.66	44.53	44.12	43.41	43.10	41.99	41.32	41.48	41.85	41.89	42.72	42.77	42.64	41.57	41.42	40.67	40.01	39.34	39.24	41.12	41.17	41.13	41.08	41.12	40.94	41.01	41.00	